

2 place du château

PROVISOIRE

PLAN DE DIVISION

v1

Situation



SYSTÈME DE COORDONNÉES

ECHELLE

IDENTITÉ DU REQUÉRANT

- Coordonnées Planimétriques : RGF93 CC43 (Teria)
- Classe de Précision : 1

1 / 500

Nom du contact : M. Vincent BERDEIL
Société : ASEI

VERSIONS DU PLAN

Indice	Date	Observations	Dessin	Contrôle
1	21 décembre 2020	Proposition de division n°3 : jusqu'à la limite administrative	ND	XB




DOSSIER : 1978_127
Chantier : 10424
Onglet : DIV
Fichier : 1978127_10424_DIV_v1.dwg

DÉSIGNATION CADASTRALE


COMMUNE	SECTION	N°	CONTENANCE	PROPRIÉTAIRES
BRAX	AC	1	8ha 68a 40	Propriété de l'ASEI
PIBRAC	BM	50	3ha 52a 46	
	BM	51	1ha 98a 22	
	BM	52	12a 73	
TOTAL			14ha 31a 81	

EXTRAIT DU PLAN CADASTRAL

BRAX (Section AC) - PIBRAC (Section BM) - Echelle 1/2000

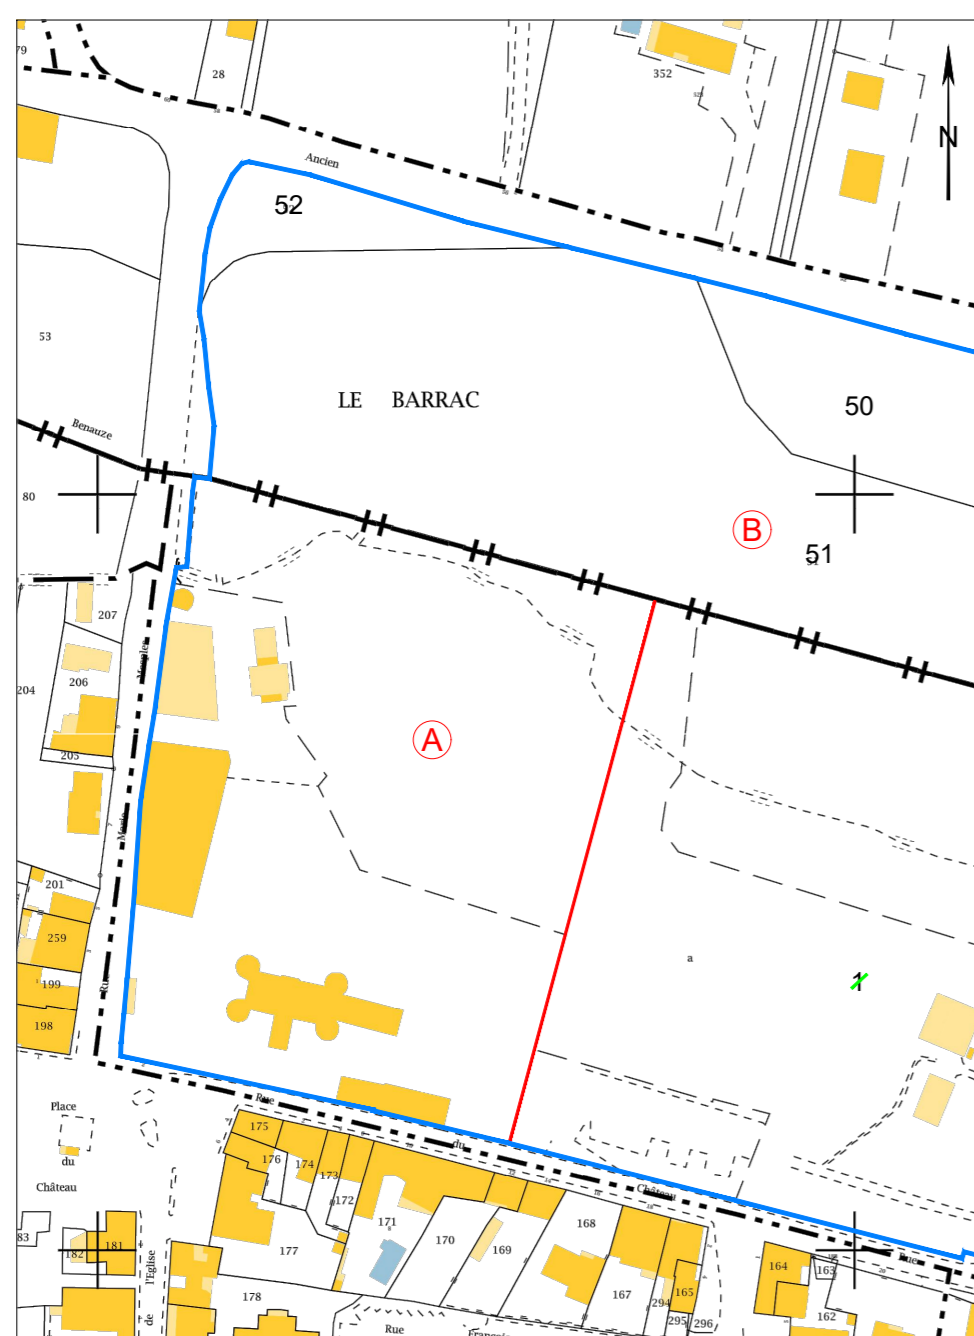

Les limites et dimensions indiquées sur le plan sont données suivant l'état des lieux, elles ne pourront être définitives qu'après un bornage contradictoire avec les propriétaires voisins et sous réserve d'alignement.

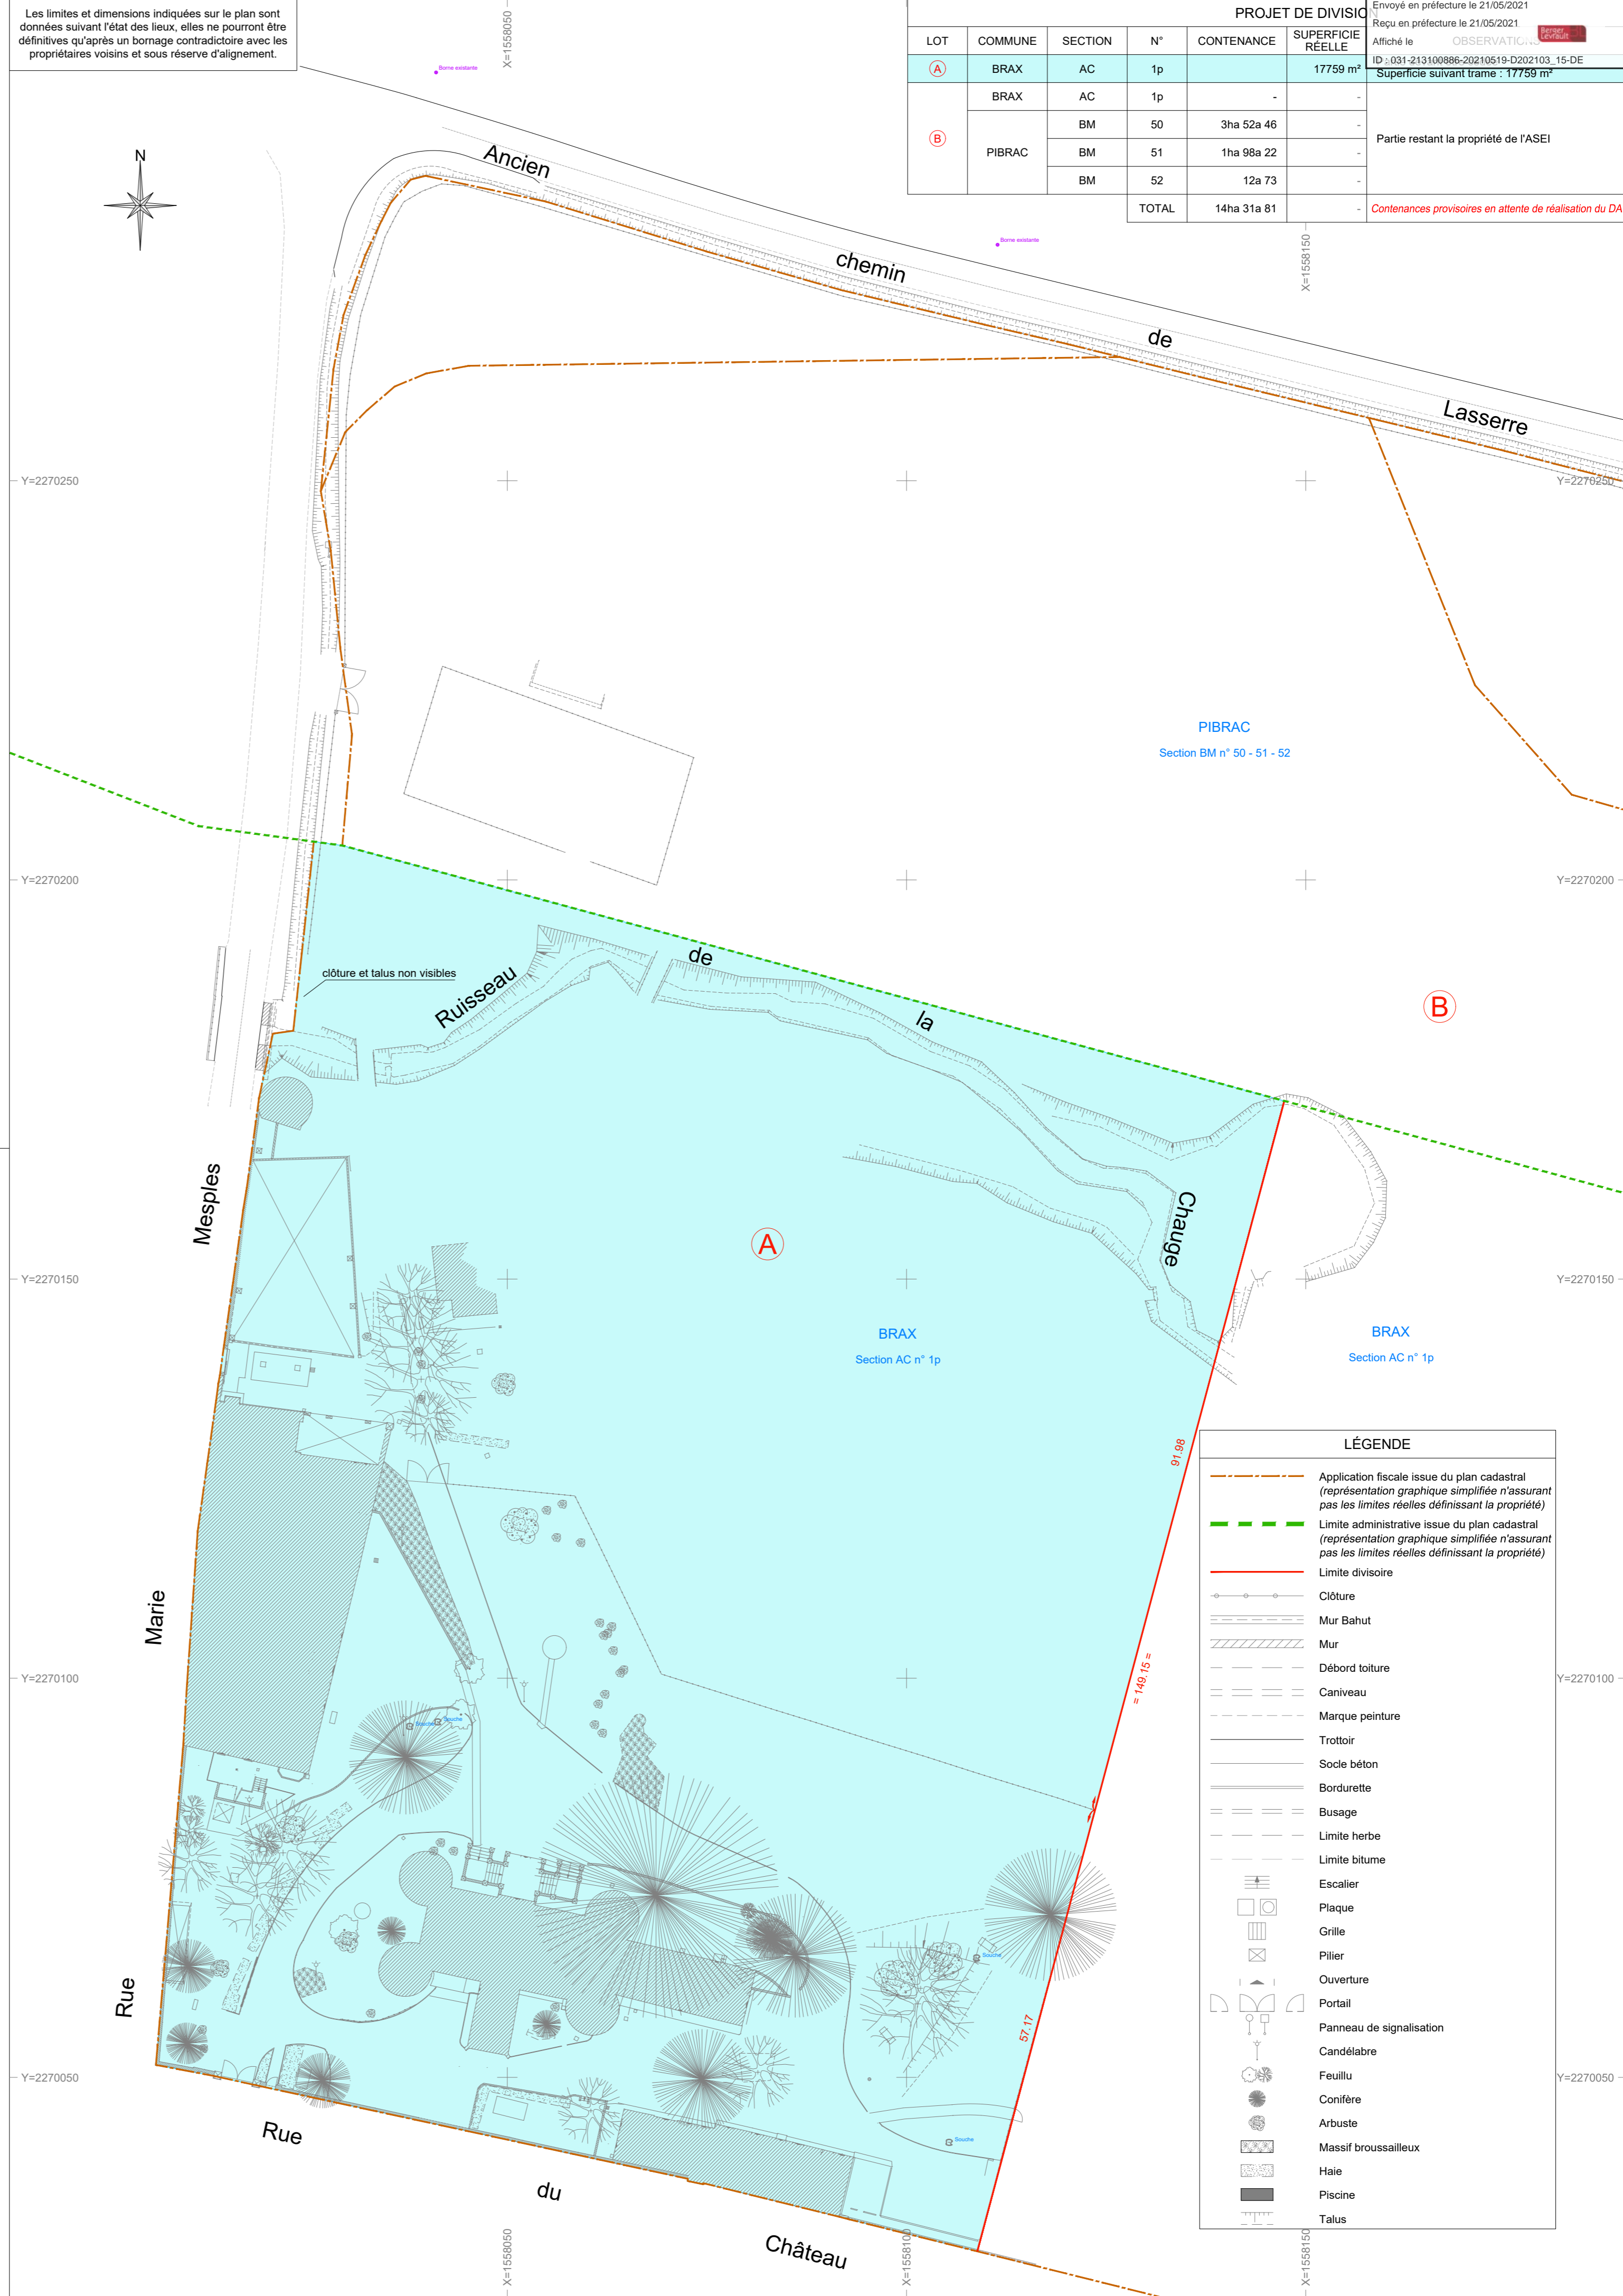

PROJET DE DIVISION

LOT	COMMUNE	SECTION	N°	CONTENANCE	SUPERFICIE RÉELLE
(A)	BRAX	AC	1p	-	17759 m²
(B)	PIBRAC	BM	50	3ha 52a 46	-
		BM	51	1ha 98a 22	-
		BM	52	12a 73	-
TOTAL				14ha 31a 81	-

Partie restant la propriété de l'ASEI

Contenances provisoires en attente de réalisation du DA

LÉGENDE

- Application fiscale issue du plan cadastral (représentation graphique simplifiée n'assurant pas les limites réelles définissant la propriété)
- Limite administrative issue du plan cadastral (représentation graphique simplifiée n'assurant pas les limites réelles définissant la propriété)
- Limite divisoire
- Clôture
- Mur Bahut
- Mur
- Débord toiture
- Caniveau
- Marque peinture
- Trottoir
- Socle béton
- Bordurette
- Busage
- Limite herbe
- Limite bitume
- Escalier
- Plaque
- Grille
- Pilier
- Ouverture
- Portail
- Panneau de signalisation
- Candélabre
- Feuillu
- Conifère
- Arbuste
- Massif broussailleux
- Haie
- Piscine
- Talus